




Pianta piano interrato

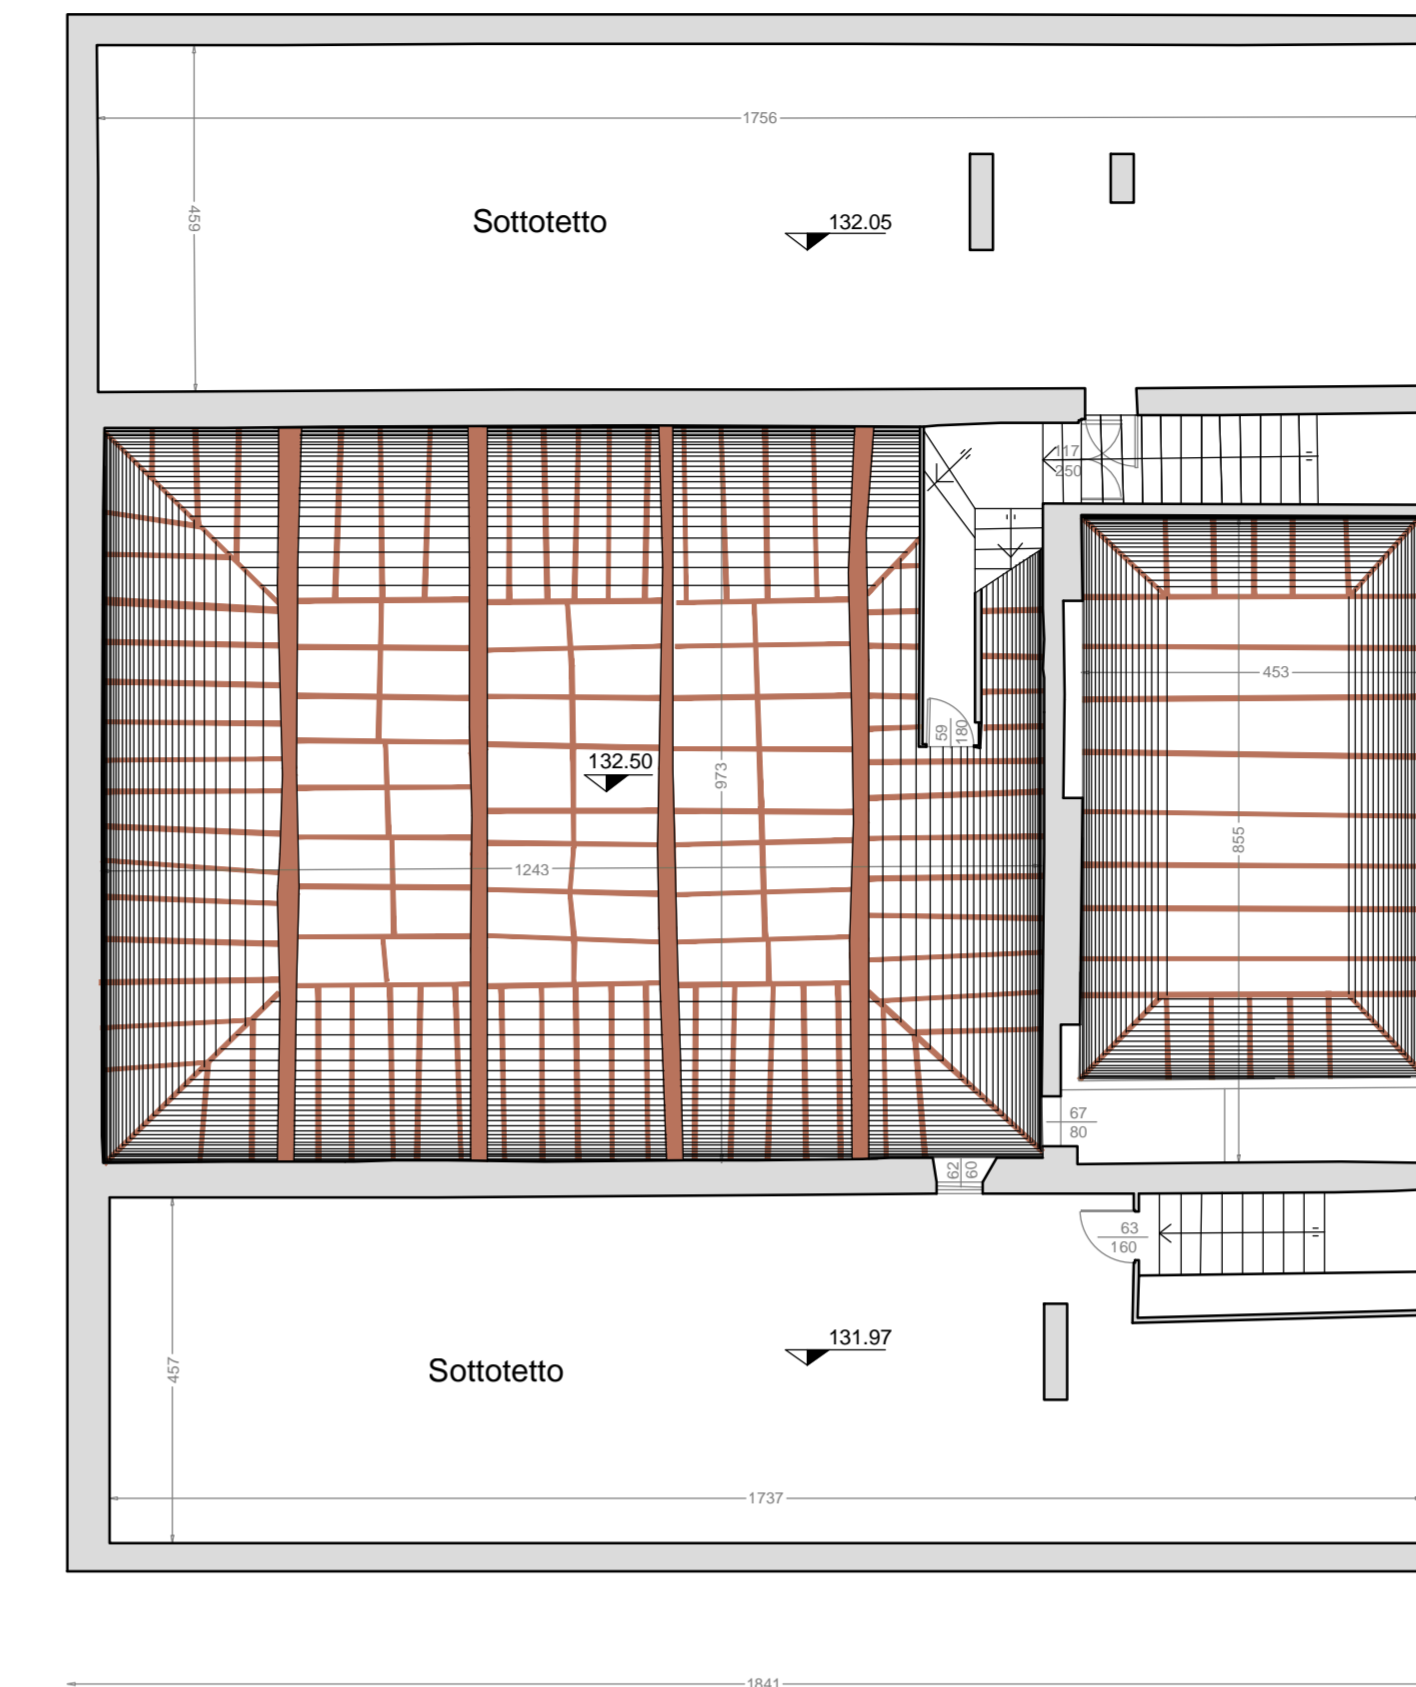


Pianta sottotetto (a quota 131.91/132.50)

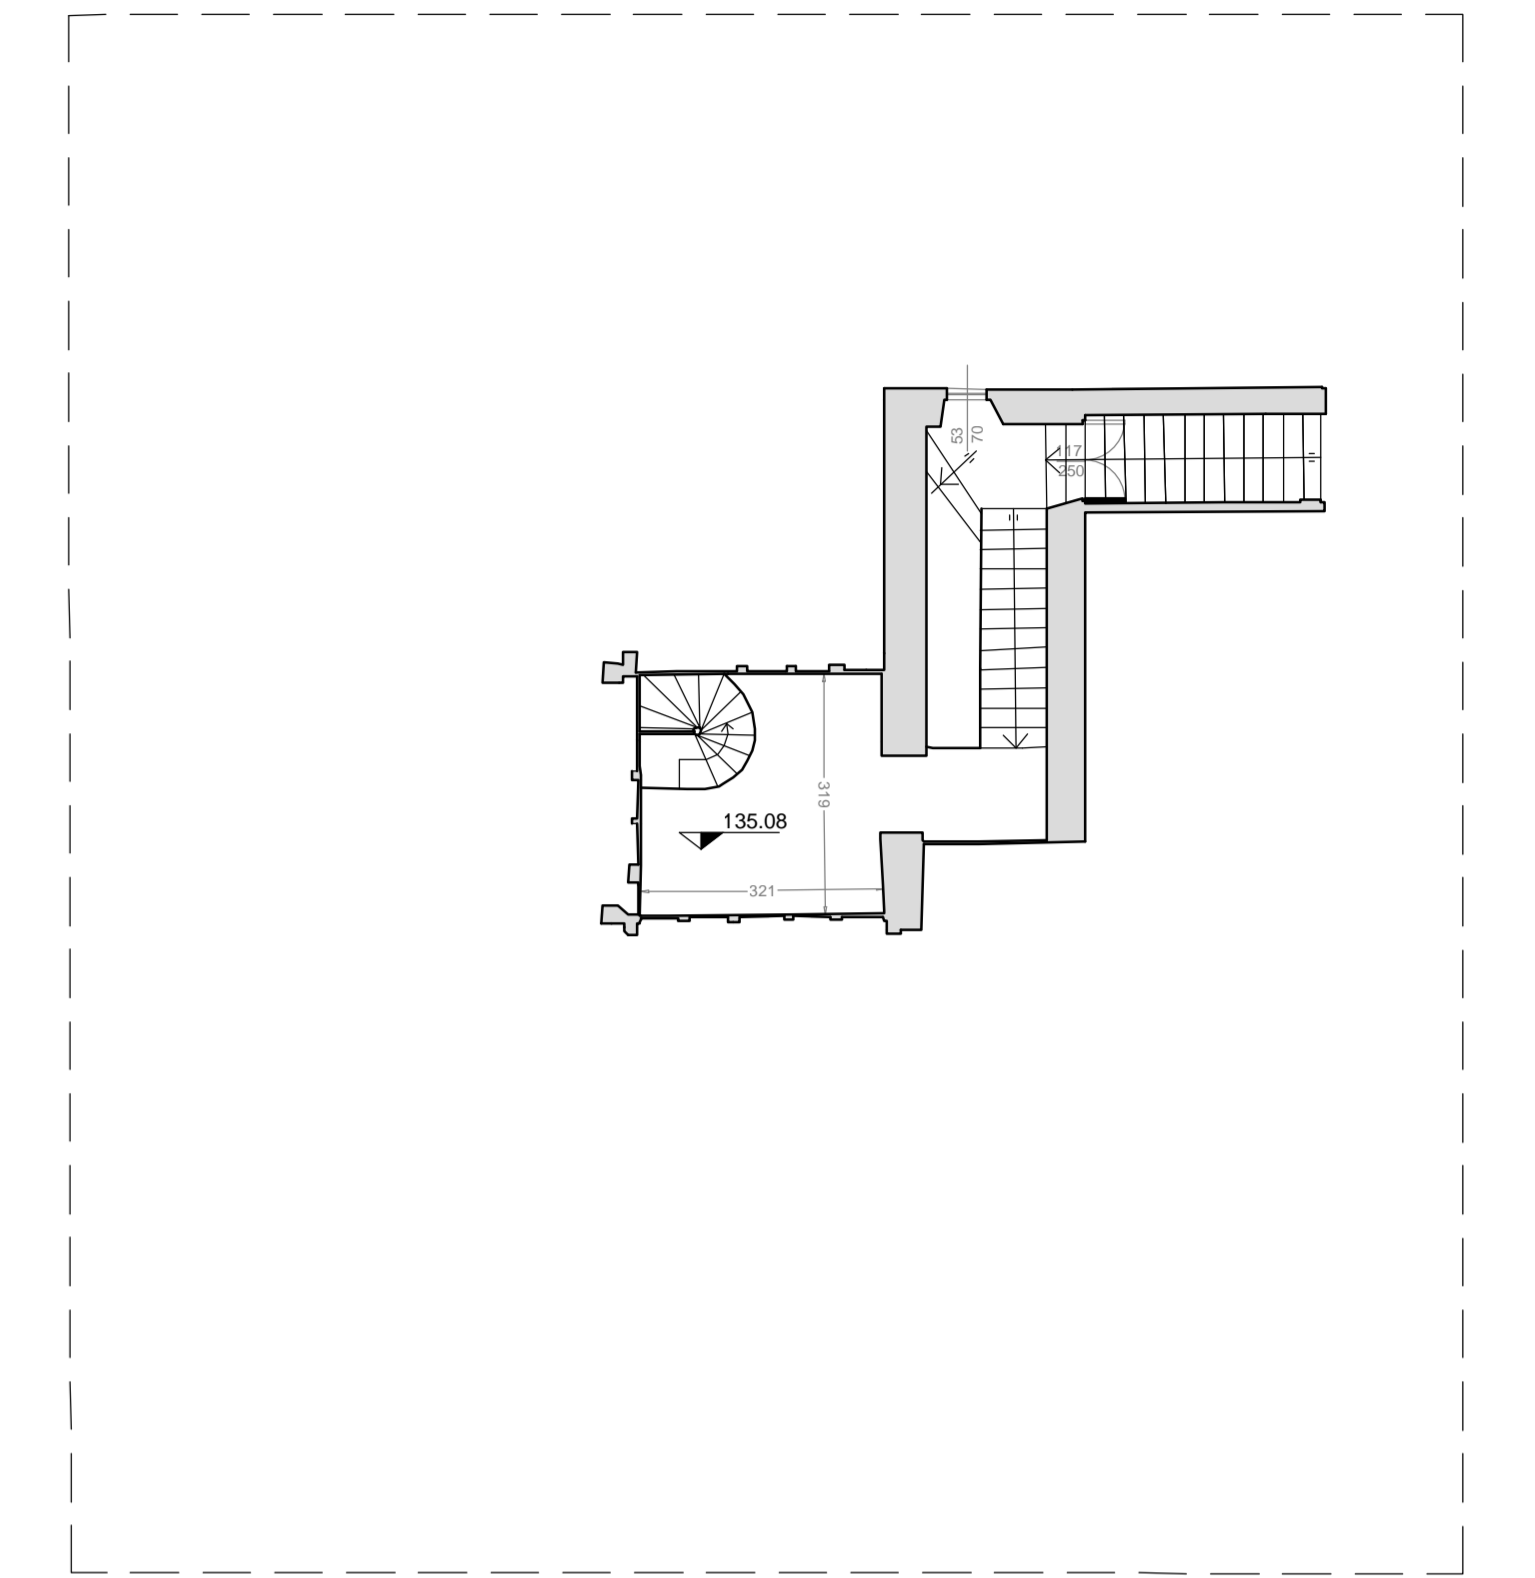


Pianta piano sottotetto (a quota 135.08)

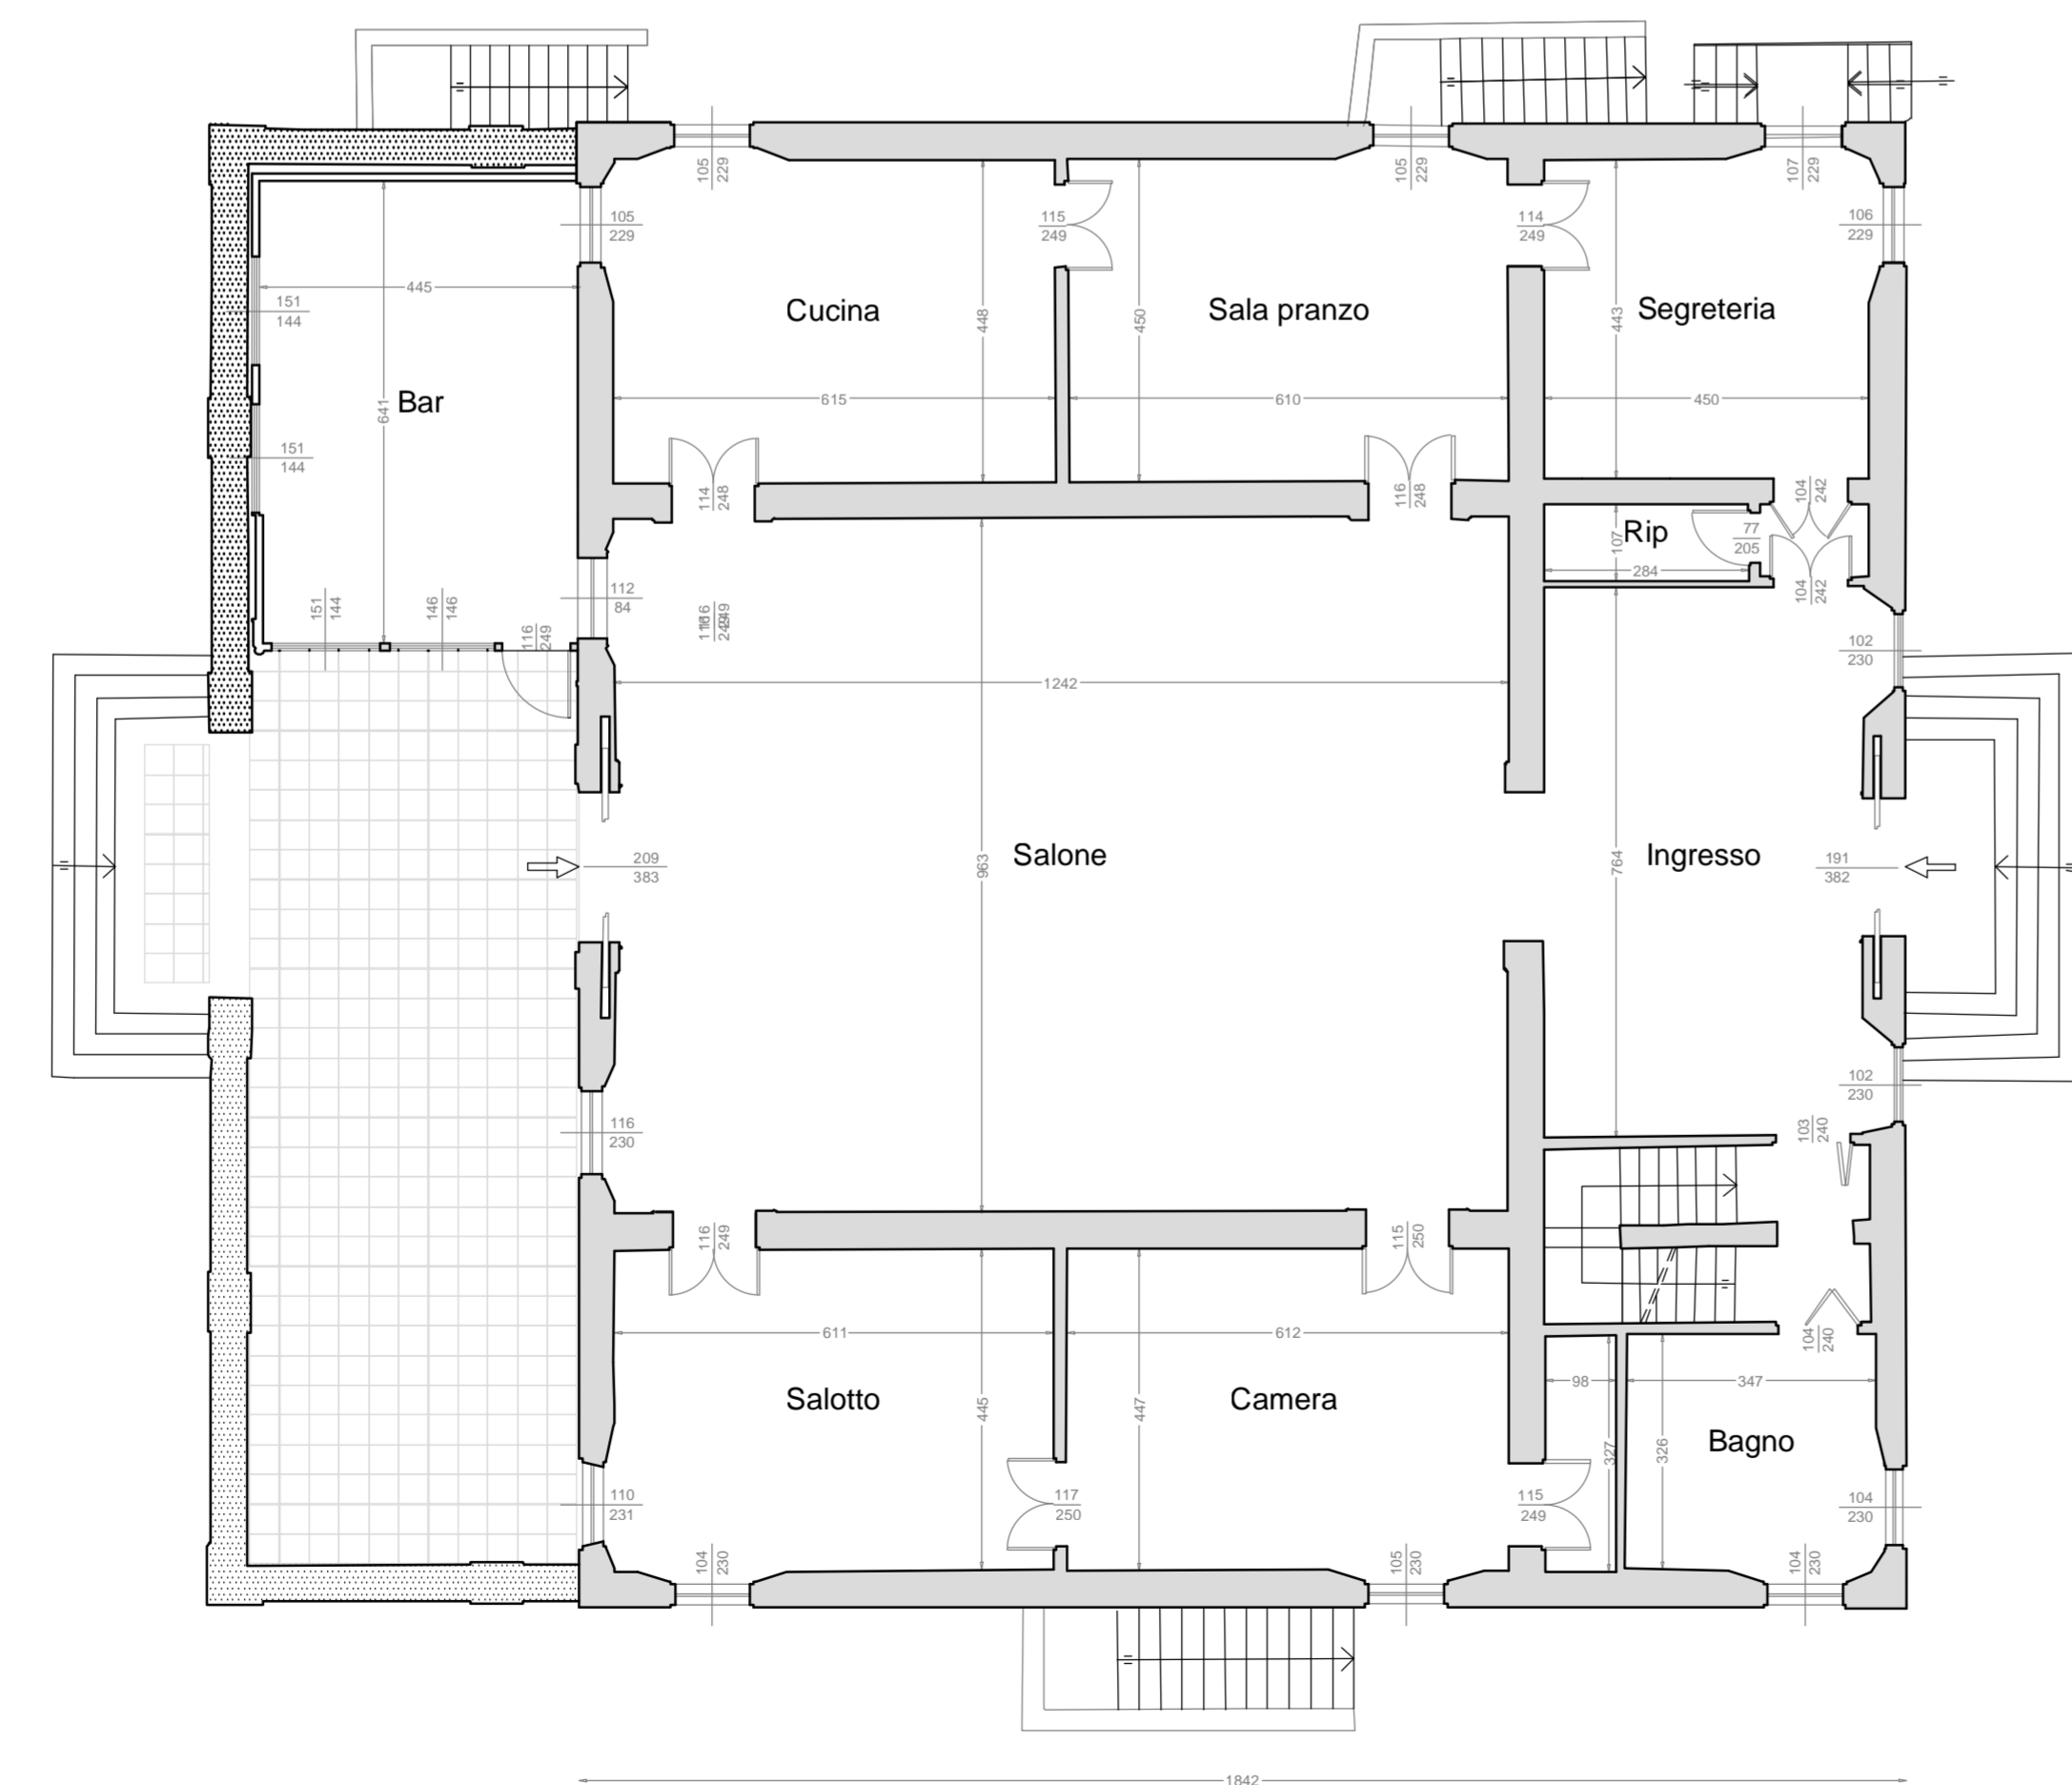

Pianta piano terra

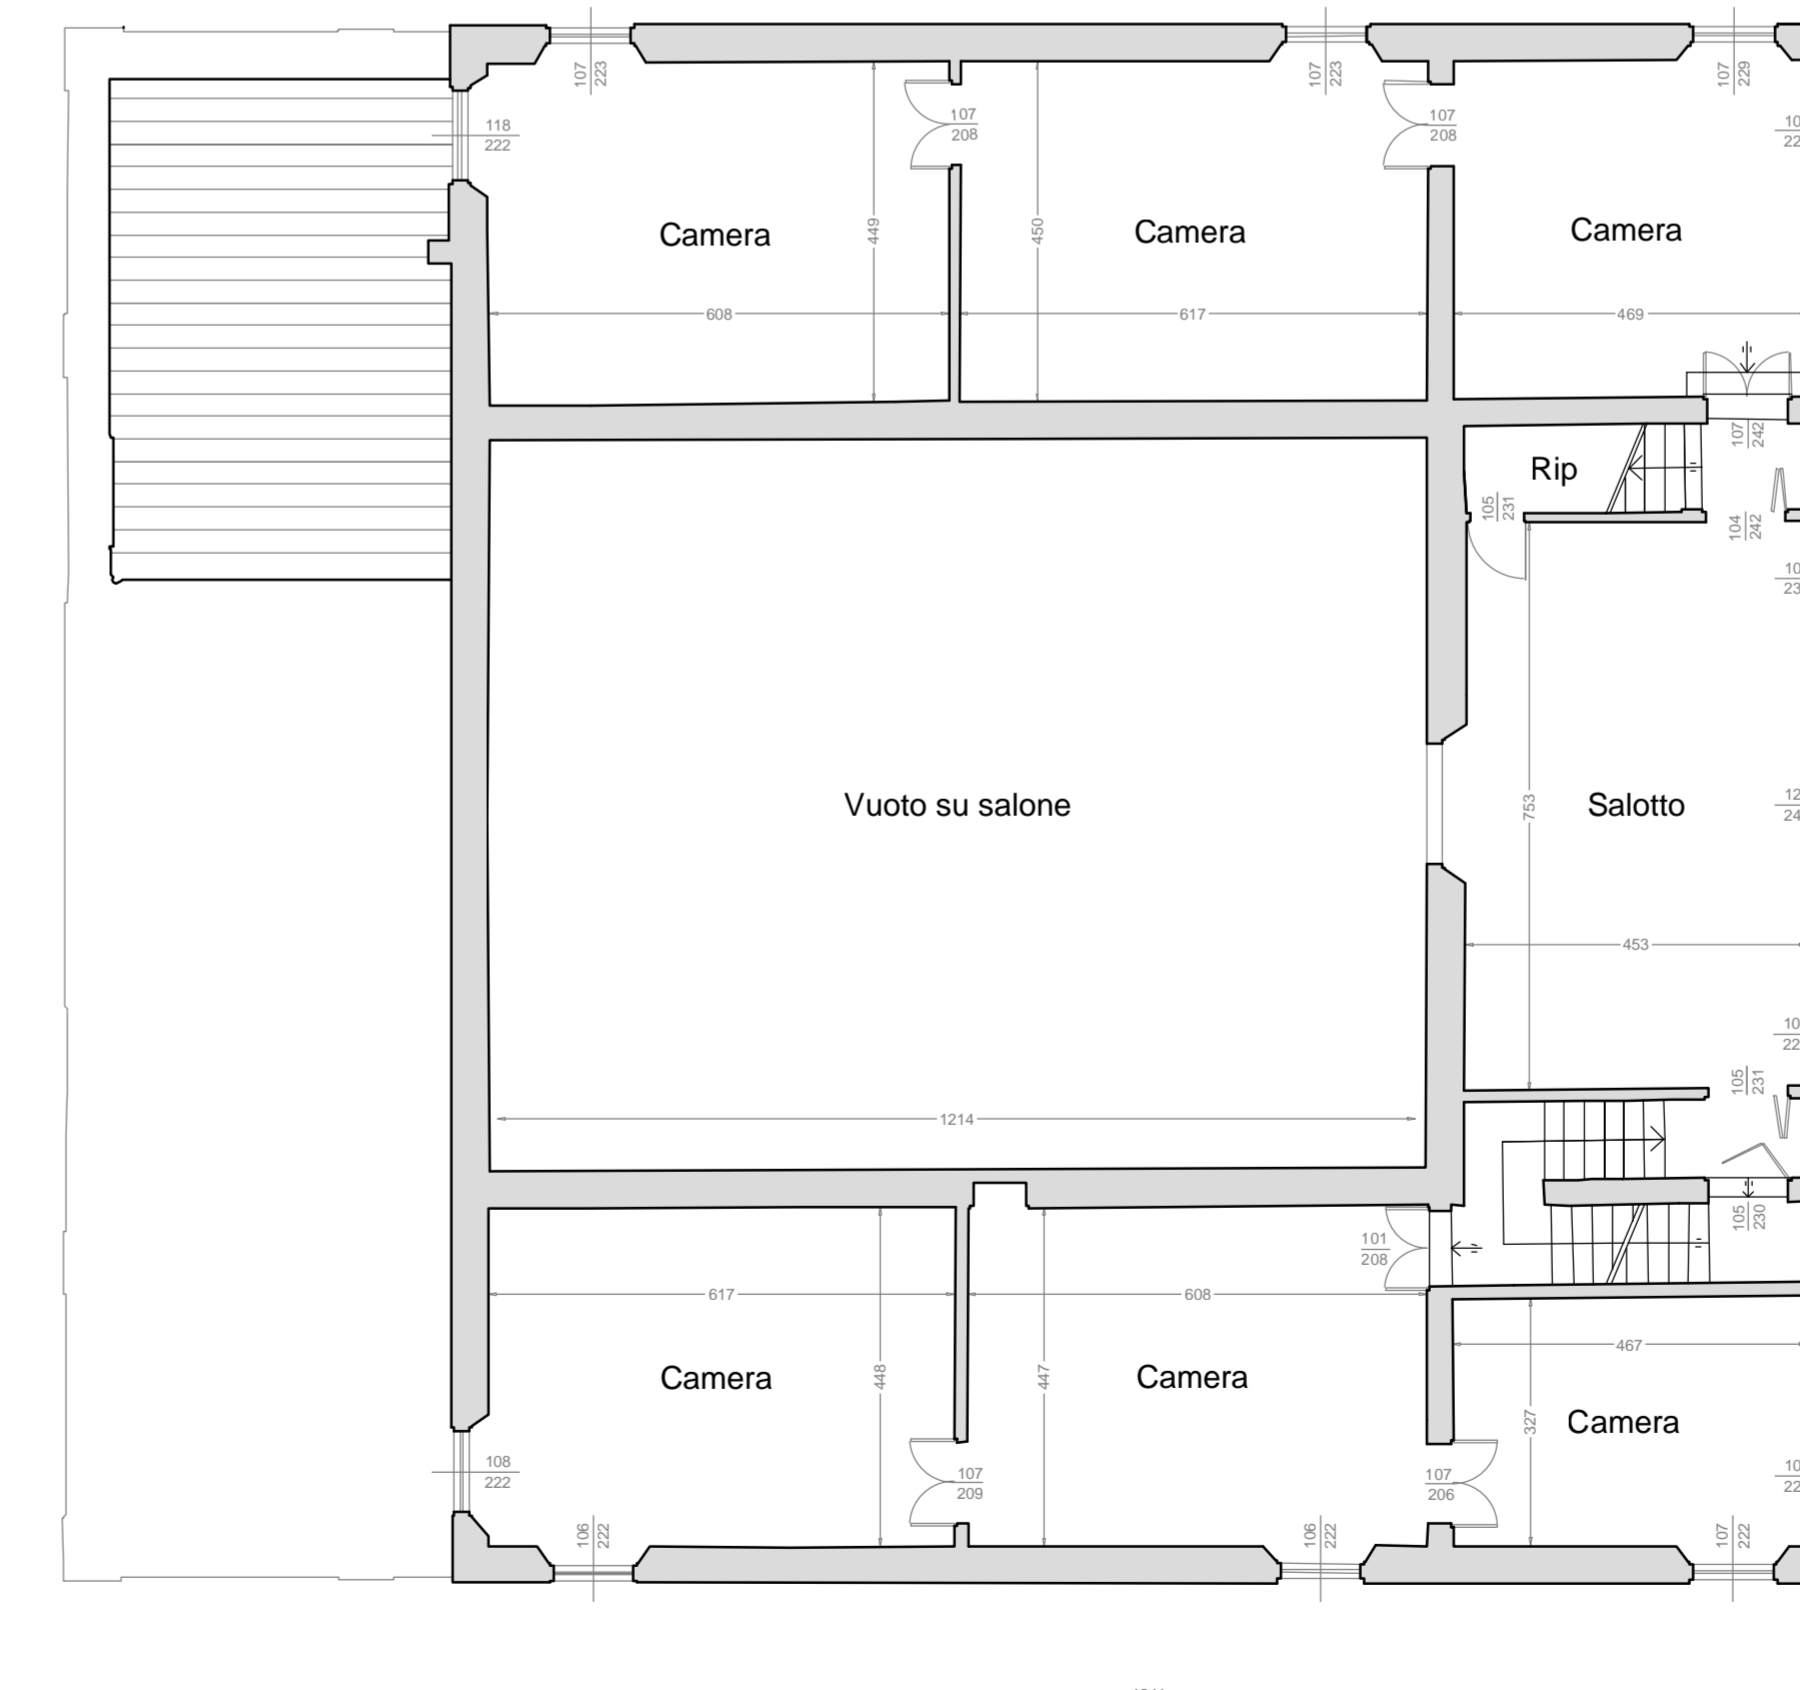

Pianta piano primo

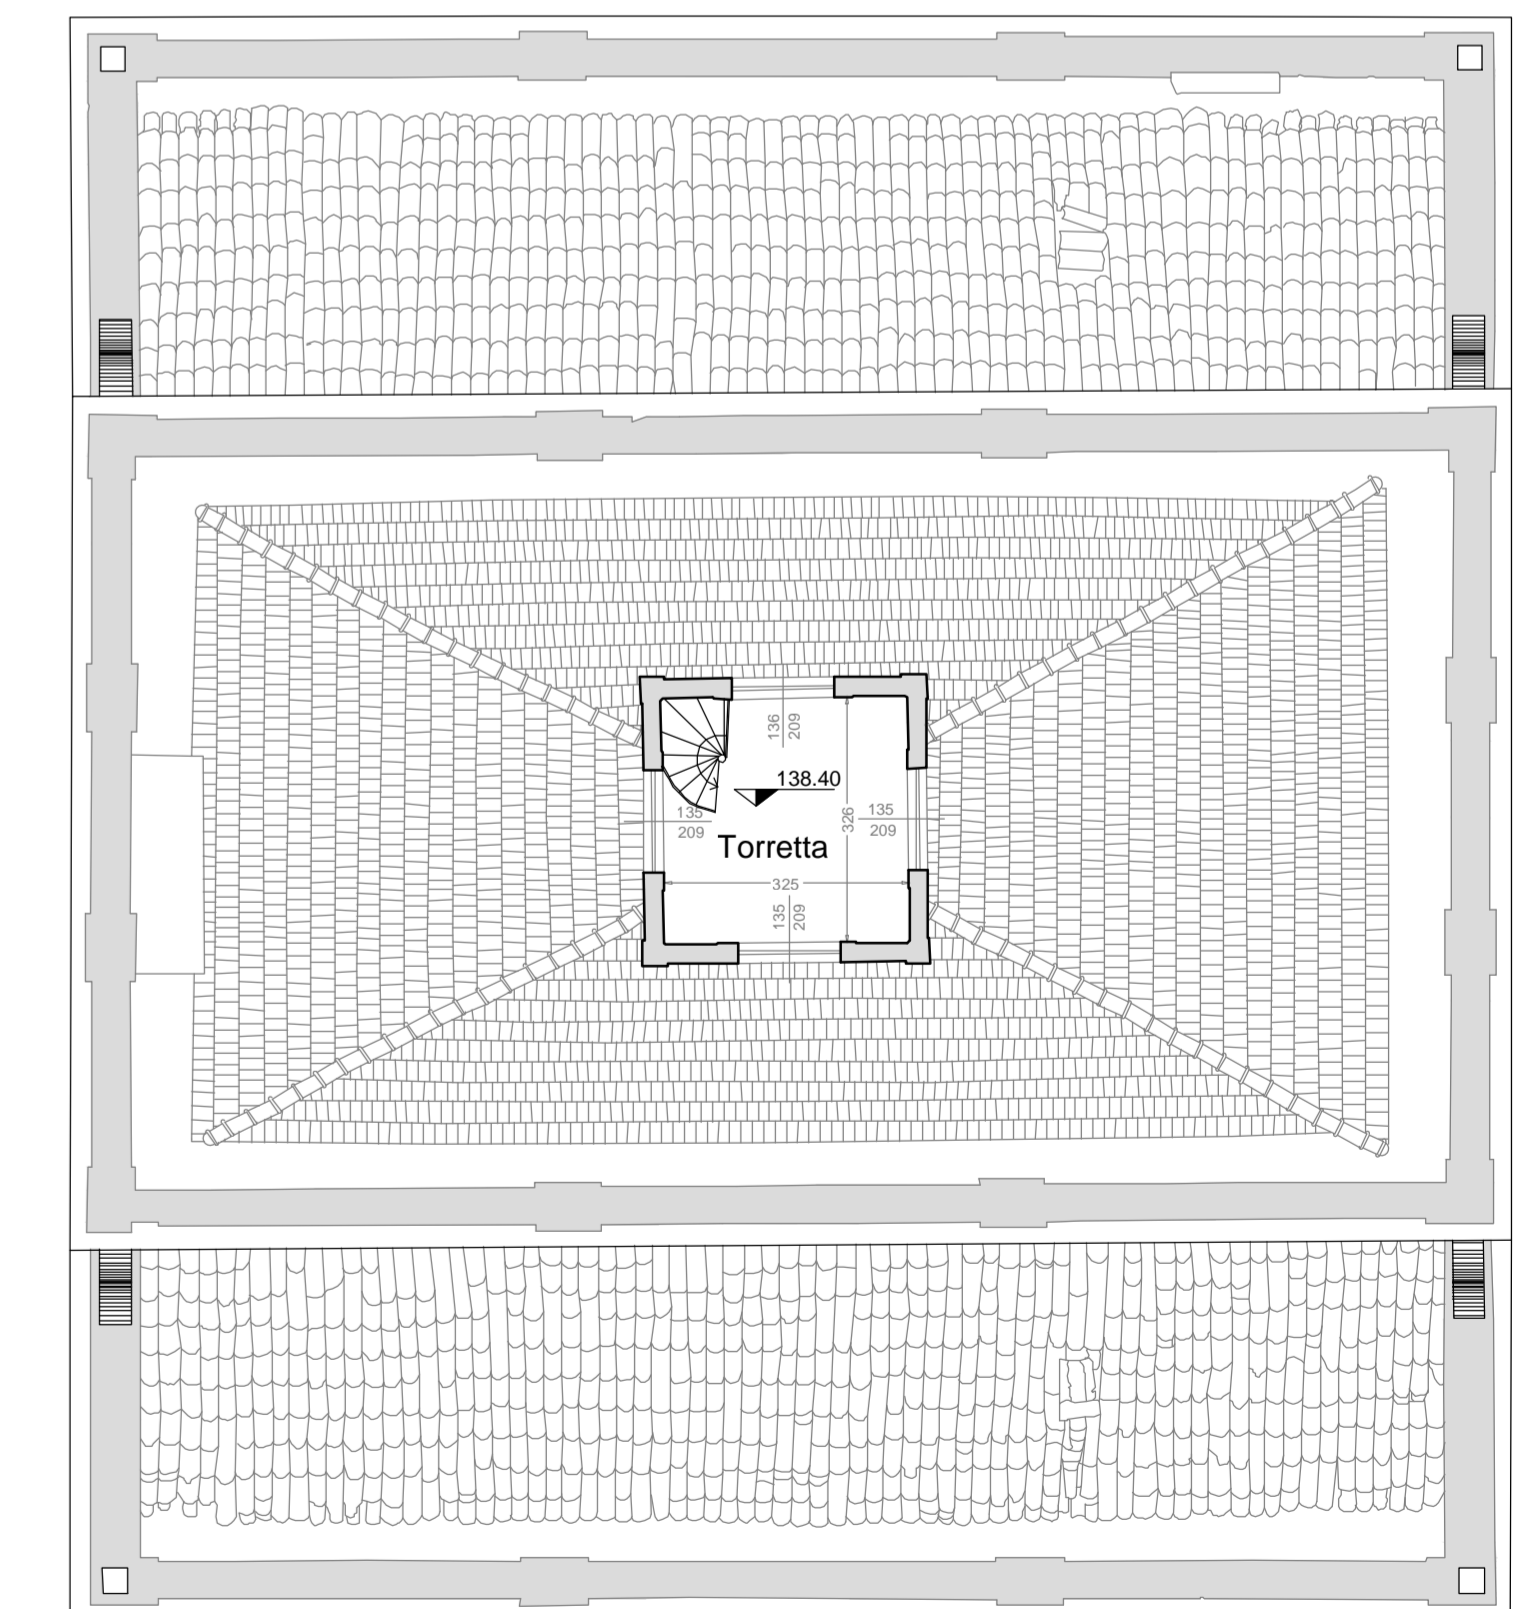

Pianta piano sottotetto (a quota 138.40)

A SCUOLA CON IL PATRIMONIO



Rilievo plano-altimetrico, batimetrico,
laser scanner e fotogrammetrico
con drone di Villa d'Este
in comune di Reggio Emilia



Tavola n°
9
Contenuto
Piante - scala 1:100