

Prospetto ovest



Prospetto est



Prospetto ovest  
Particolare statua 1:25



Prospetto ovest  
Particolare statua 1:25




Prospetto ovest  
Particolare statua 1:25



Prospetto ovest  
Particolare statua 1:25



Prospetto sud

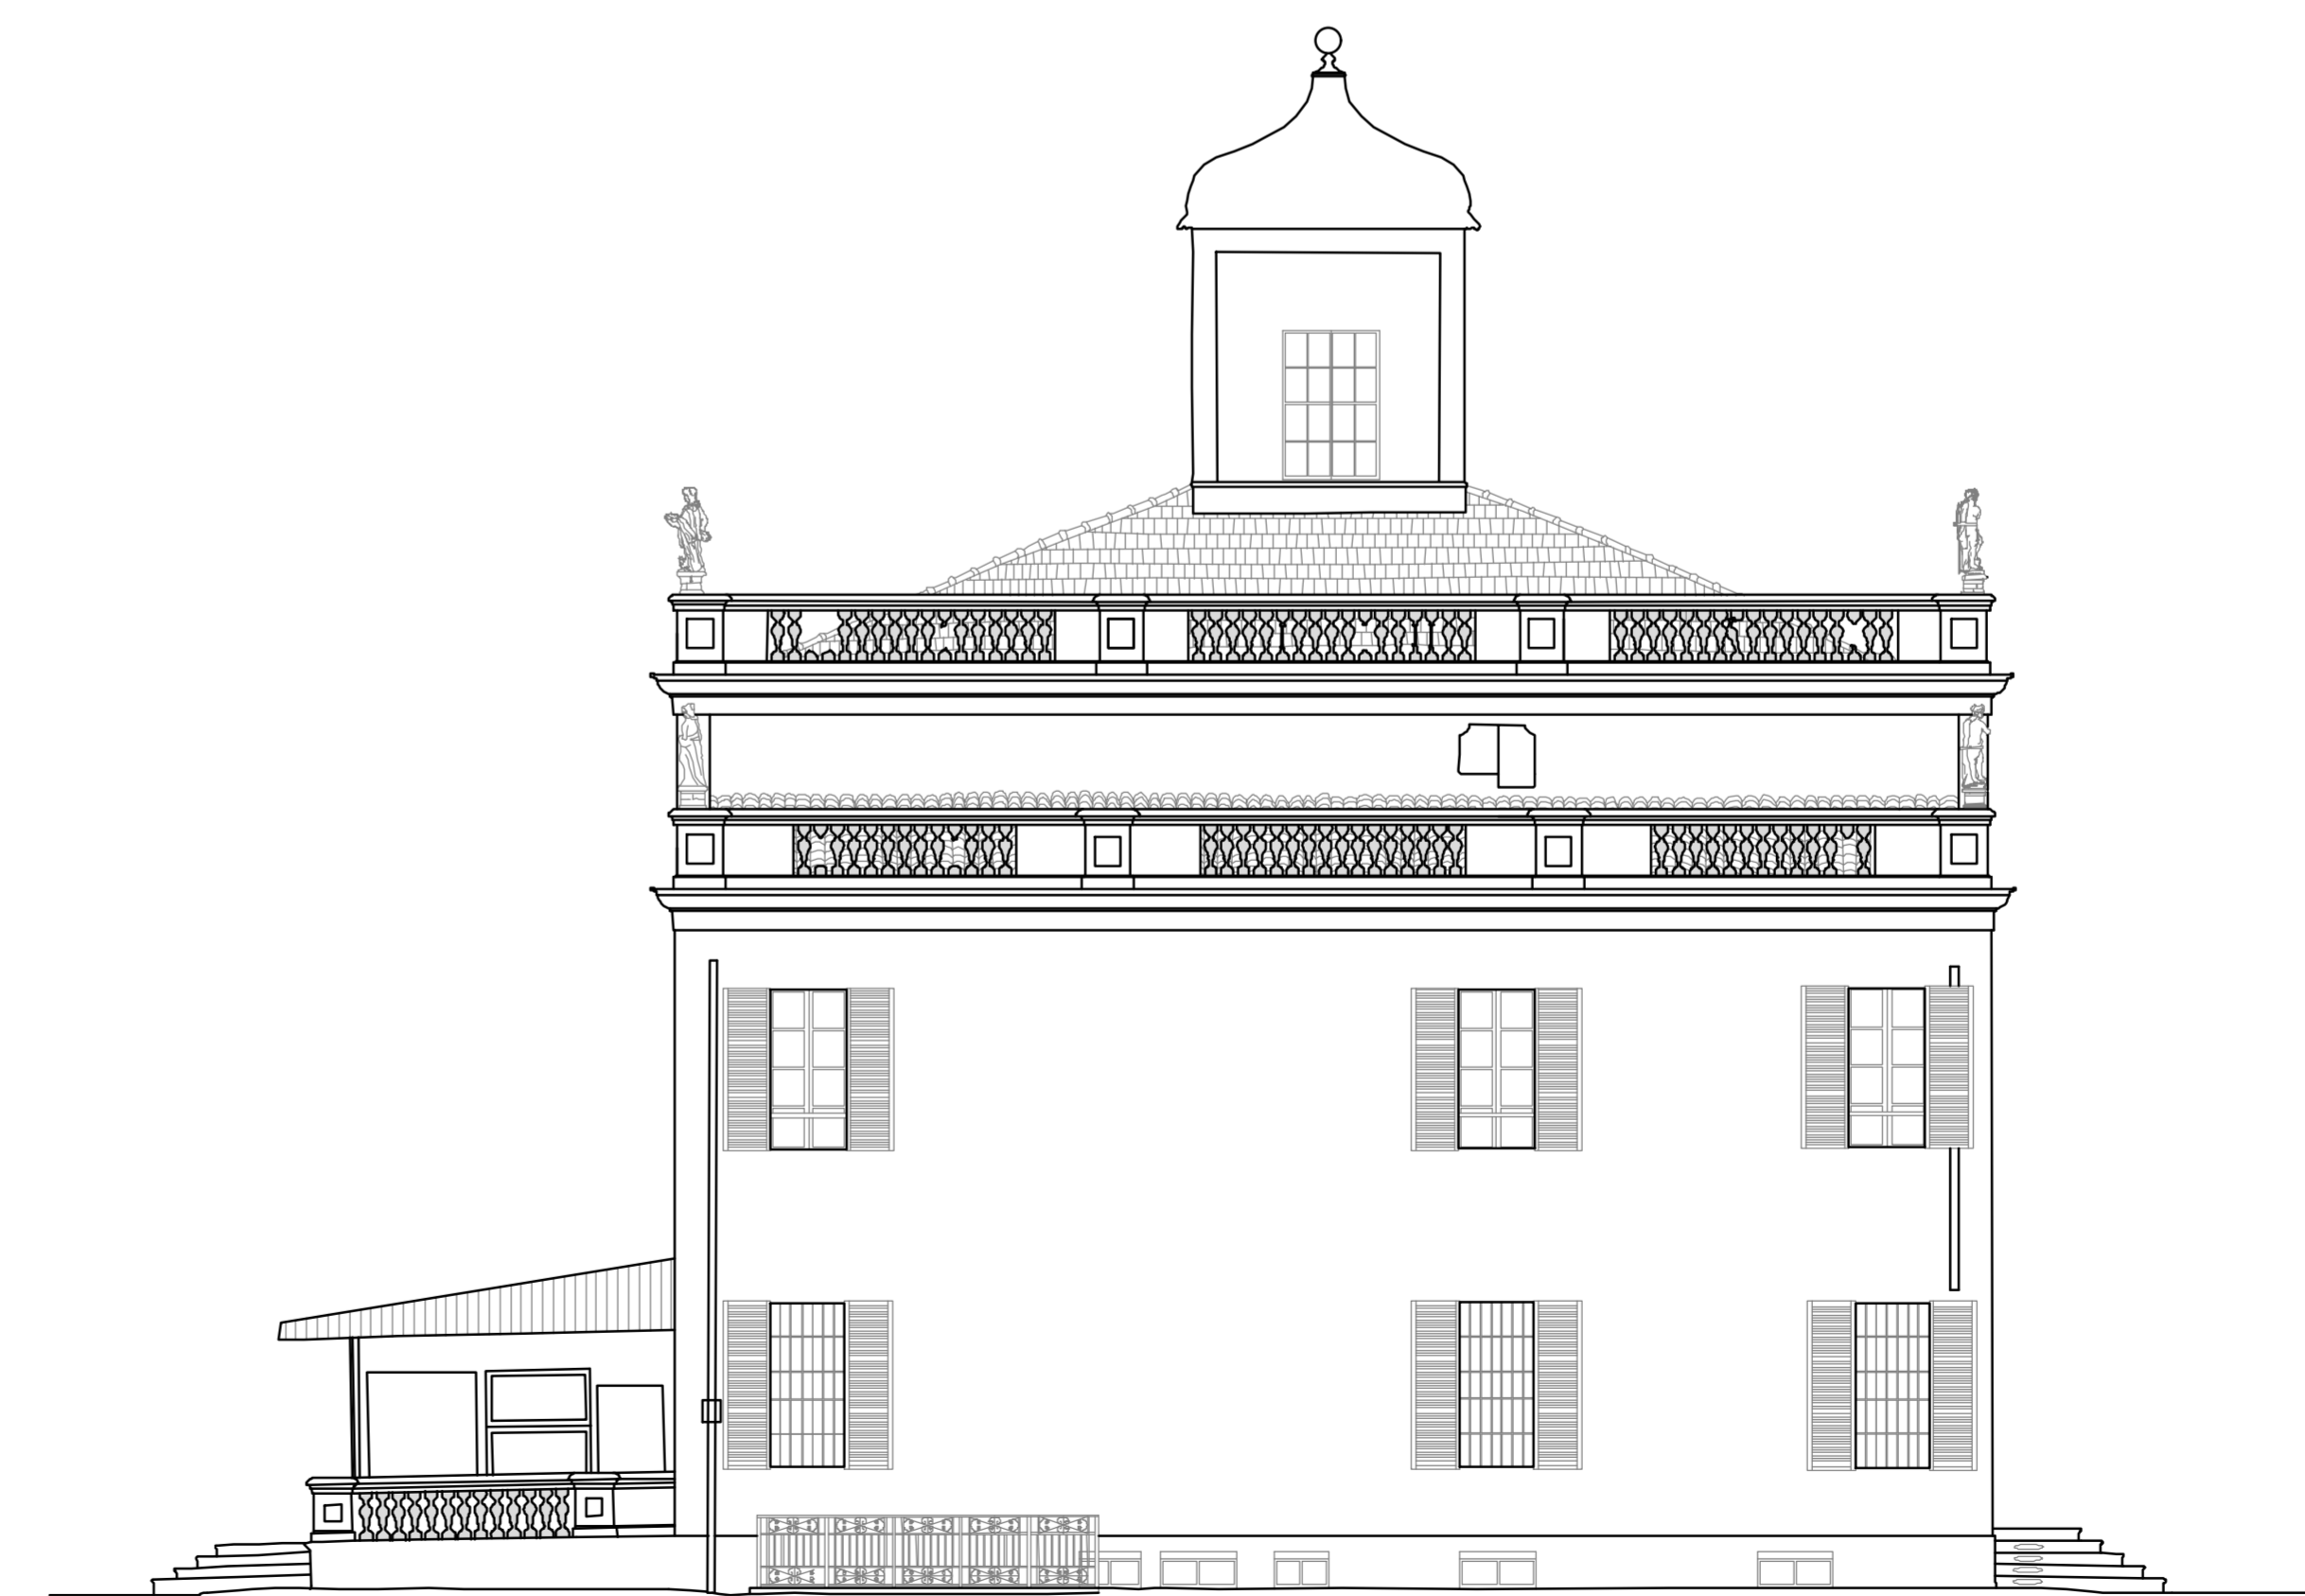

Prospetto nord



Prospetto est  
Particolare statua 1:25



Prospetto est  
Particolare statua 1:25



Prospetto est  
Particolare statua 1:25



Prospetto est  
Particolare statua 1:25

CONCORSO SCUOLE SIFET-MIUR-CNGeGL 2013-'14  
PER GLI ISTITUTI DI ISTRUZIONE SECONDARIA



Rilievo plano-altimetrico, batimetrico,  
laser scanner e fotogrammetrico  
con drone di Villa d'Este  
in comune di Reggio Emilia



Tavola n°  
10  
Contenuto  
Prospetti - 1:100  
Particolari statue 1:25